



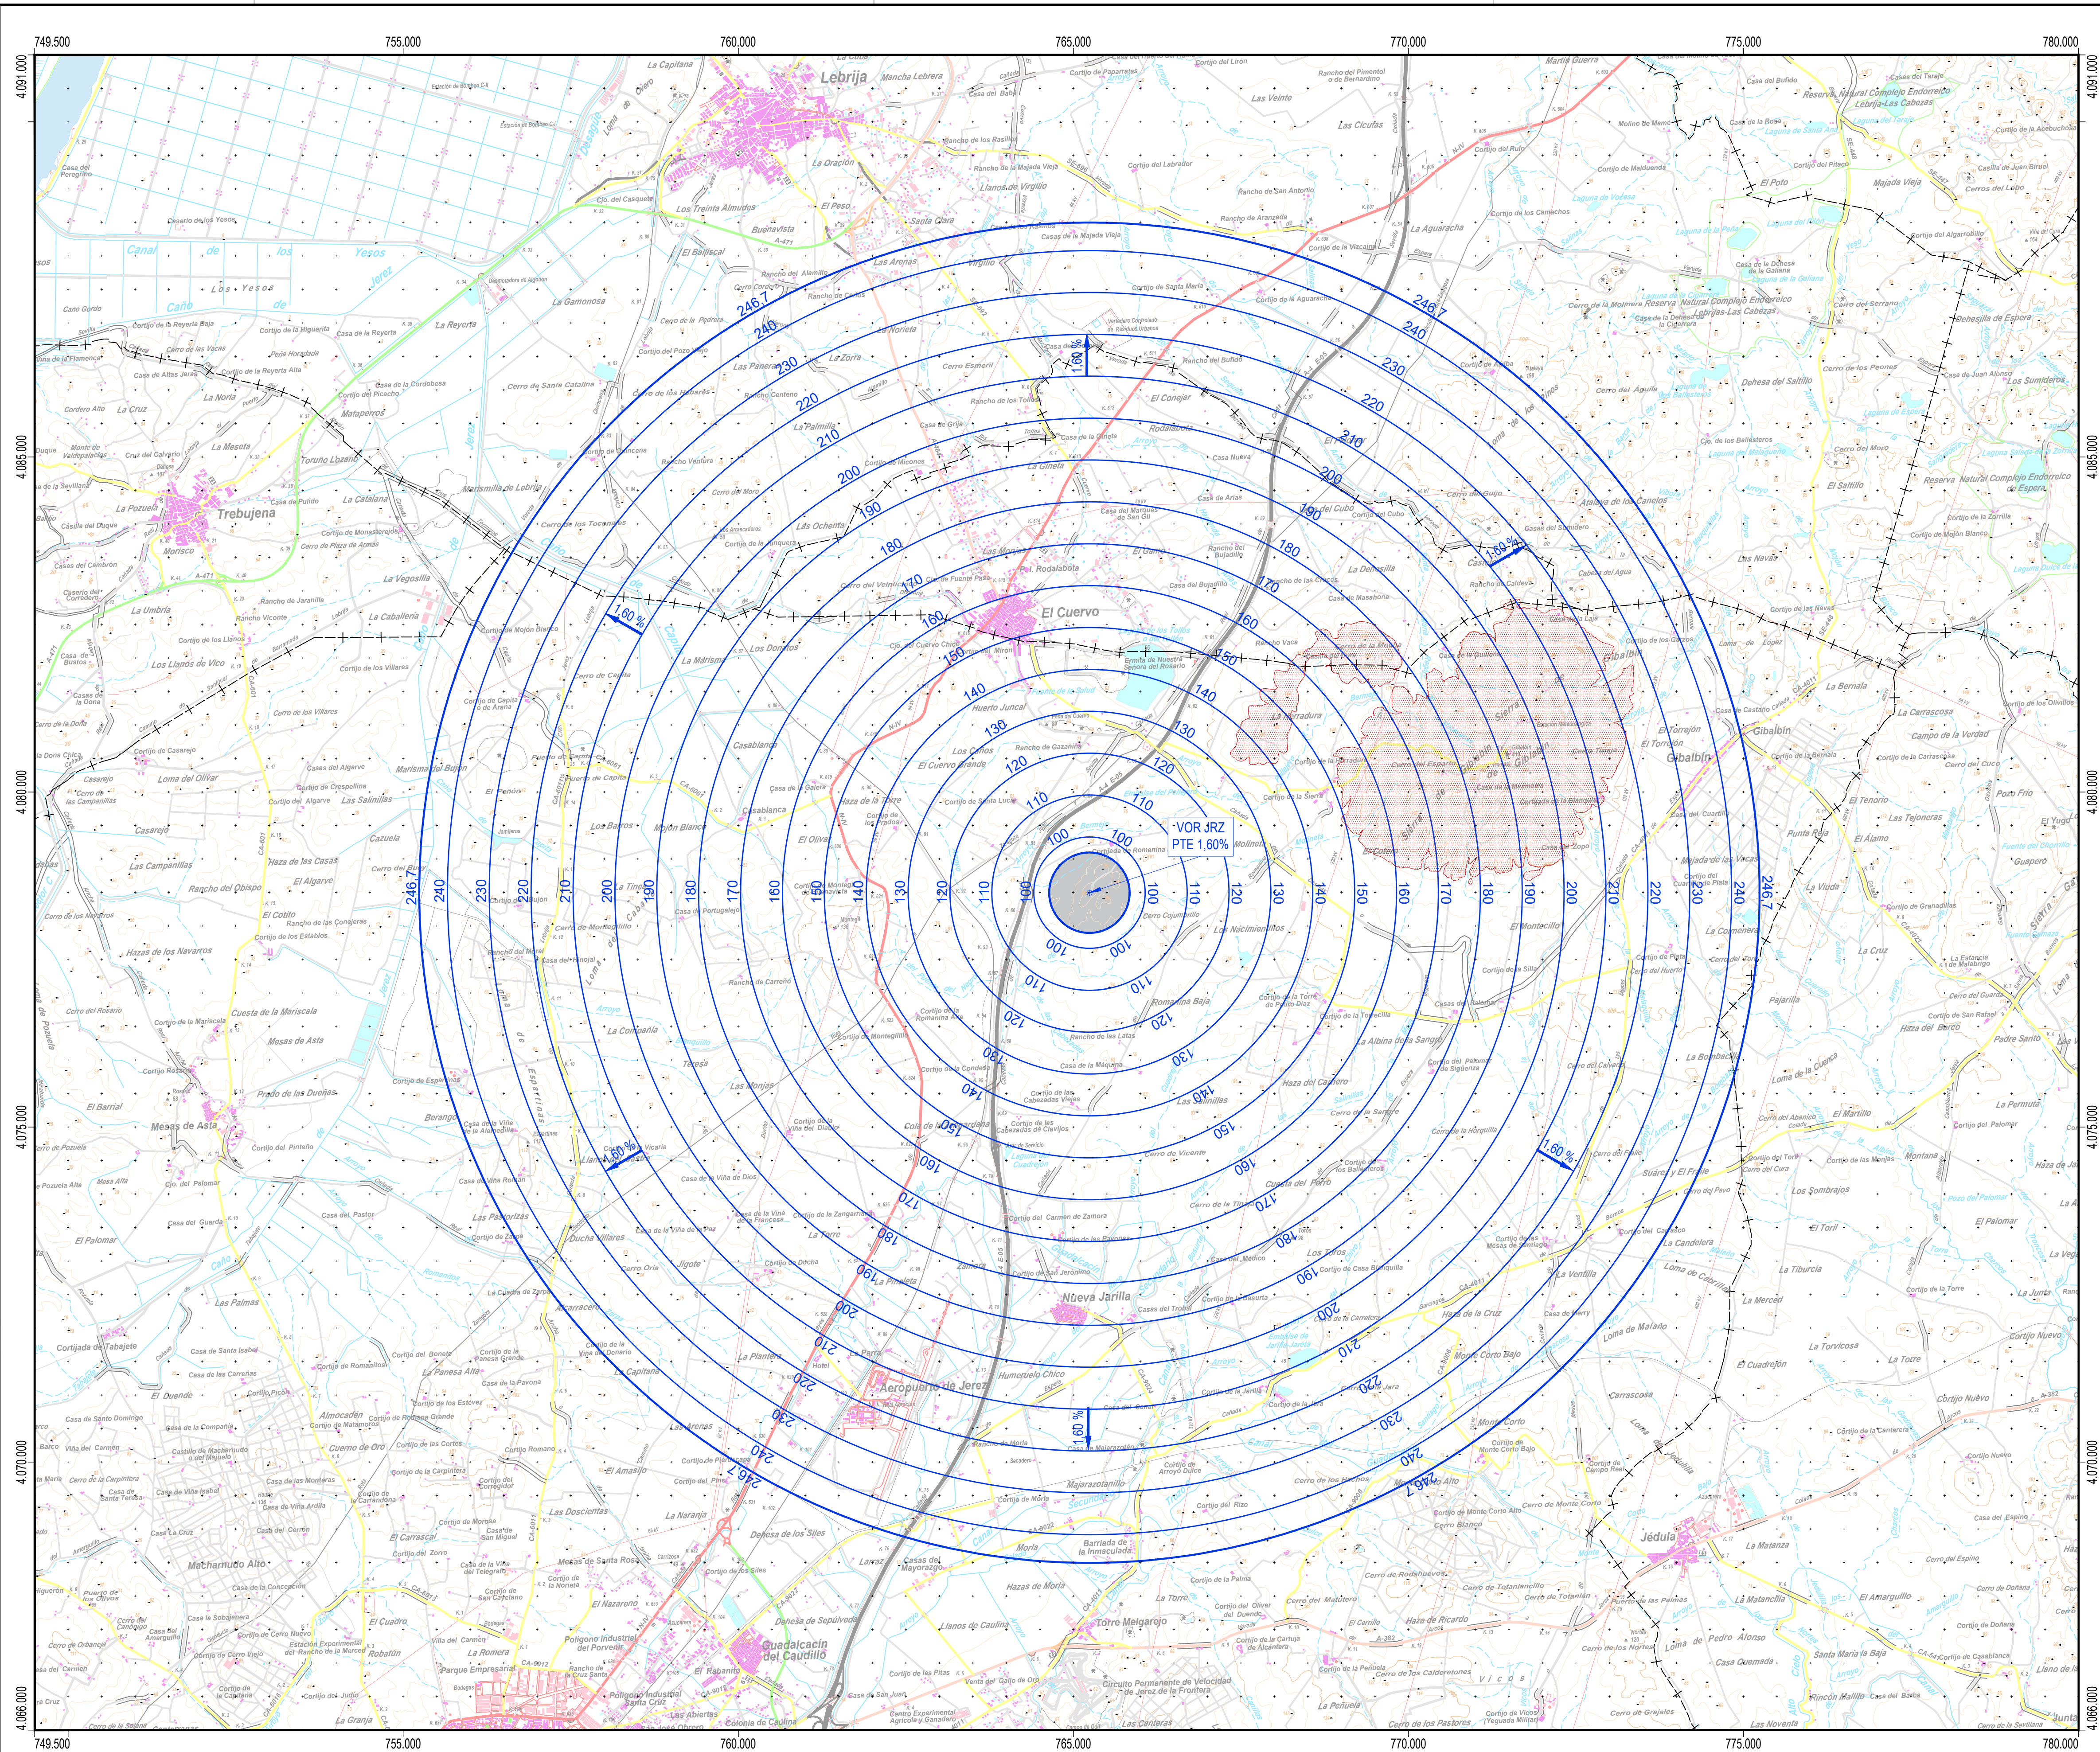

PUNTOS DE REFERENCIA DE LAS INSTALACIONES RADIOELÉCTRICAS (UTM ETRS89 HUSO 29)			
INSTALACIÓN	X (m)	Y (m)	ALTITUD (m)
VOR JRZ	765.239,7	4.078.497,1	86,7

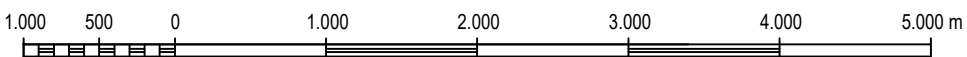

ESCALA GRAFICA



Cartografía MTN50 © Instituto Geográfico Nacional

Datum ETRS89: Proyección UTM Huso 29
Datos para el centro de la hoja (36° 48' 55,258" N, 06° 01' 55,274" W)
Valor estimado de la declinación magnética para el
1 de enero de 2020: $\delta = 0^{\circ} 56'$ Oeste
La variación anual de la declinación es de 9,4" hacia el Este
Convergencia de la cuadrícula: $\omega = 1^{\circ} 46' 46''$
Factor de escala = 1,00046327




PLANO LLAVE

1:1.000.000

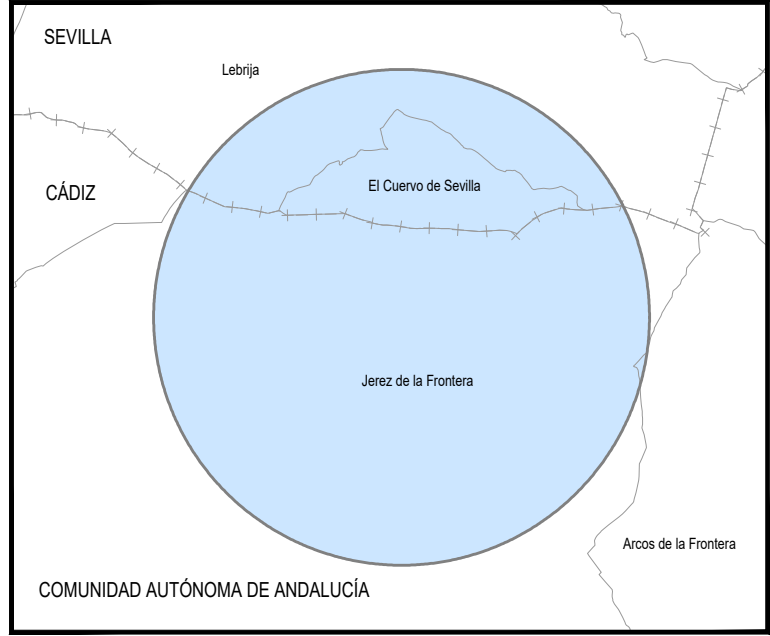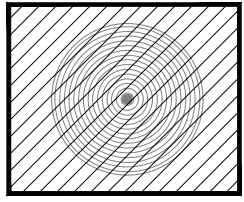

MUNICIPIOS

1:300.000

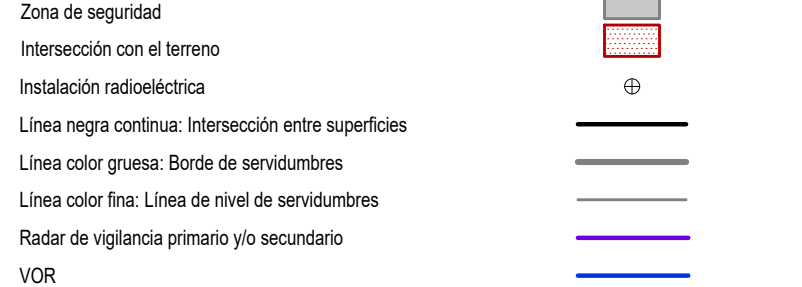

SIGNOS CONVENCIONALES

Carreteras

Autopista. Autovía
Nacional. Autonomía 1ª orden
Autonomía 2ª orden. Autonomía 3ª orden y otras
En construcción. Pistas
Vía de urbanización. Estación de servicio
Camino. Sendas

Ferrocarriles

Alta velocidad. Electrificado
Vía ancho normal: doble, sencilla
Vía estrecha: doble, sencilla
En construcción. Abandonado
Estación. Túnel. Apaseadero

Límites de divisiones administrativas

Nación. Comunidad Autónoma
Provincia. Término municipal
Parque Nacional. Parque Natural
Hidrografía. Altimetría

Curso de agua: permanente, intermitente

Canales, acequias: >3 m, 1-3 m, <1 m

Ranblas o aluviones. Curva batimétrica

Curvas de nivel. Auxiliares. Hoya o depresión

Desmonte. Terraplén. Vertedero, escombrera

Signos especiales

Conducción de combustible: superf., subter.

Línea eléctrica: >110 kV y <110 kV

Acueducto. Sifón

Almadraba. Tapia. Muro de contención (dique)

Vértice geodésico. 1º orden, Red Orden Interior (ROI)

Cantera. Mina. Mina a cielo abierto

Estación espacial. Repetidor. Antena

Restos arqueológicos. Camping. Pista de tenis

Molino: de viento, de agua. Faro

Central eléctrica hidráulica. Palomar. Castillo

Cruz aislada. Cementerio. Iglesia y cementerio

Edificio religioso cristiano. Edificio en ruinas. Corral

Edificio: aislado, singular, agrícola o industrial

Plaza de toros. Monumento

Pozo. Fuente. Manantial

Depósito de agua: elevado, a nivel del suelo. Piscina

Depuradora. Estanque o aljibe. Abrevadero

Helipuerto. Campo de Fútbol. Área Recreativa



SECRETARÍA GENERAL
DE TRANSPORTES AÉREO Y MARÍTIMO
DIRECCIÓN GENERAL DE AVIACIÓN CIVIL

CALCULADO

DIBUJADO

COMPROBADO

PROYECTADO

DIRIGIDO

ENAIRe DIVISIÓN DE DISEÑO, DESARROLLO E IMPLANTACIÓN ATM

PROPUESTA DE ESTABLECIMIENTO DE SERVIDUMBRES AERONÁUTICAS
PARA EL CASO EN QUE LAS INTALACIONES SEAN AEROGENERADORES
INSTALACIONES RADIOELÉCTRICAS PARA LA NAVEGACIÓN AÉREA PRESENTES EN
LA COMUNIDAD AUTÓNOMA DE ANDALUCÍA Y LA CIUDAD AUTÓNOMA DE MELILLA

SERVIDUMBRES RADIOELÉCTRICAS
(AEROGENERADORES)

HOJA N°

1 de 1

PLANO N°

GRUPO 3

EDICIÓN

FECHA

14/03/2024

ESCALA

1:50.000 (A1)

SUSTITUYE A