



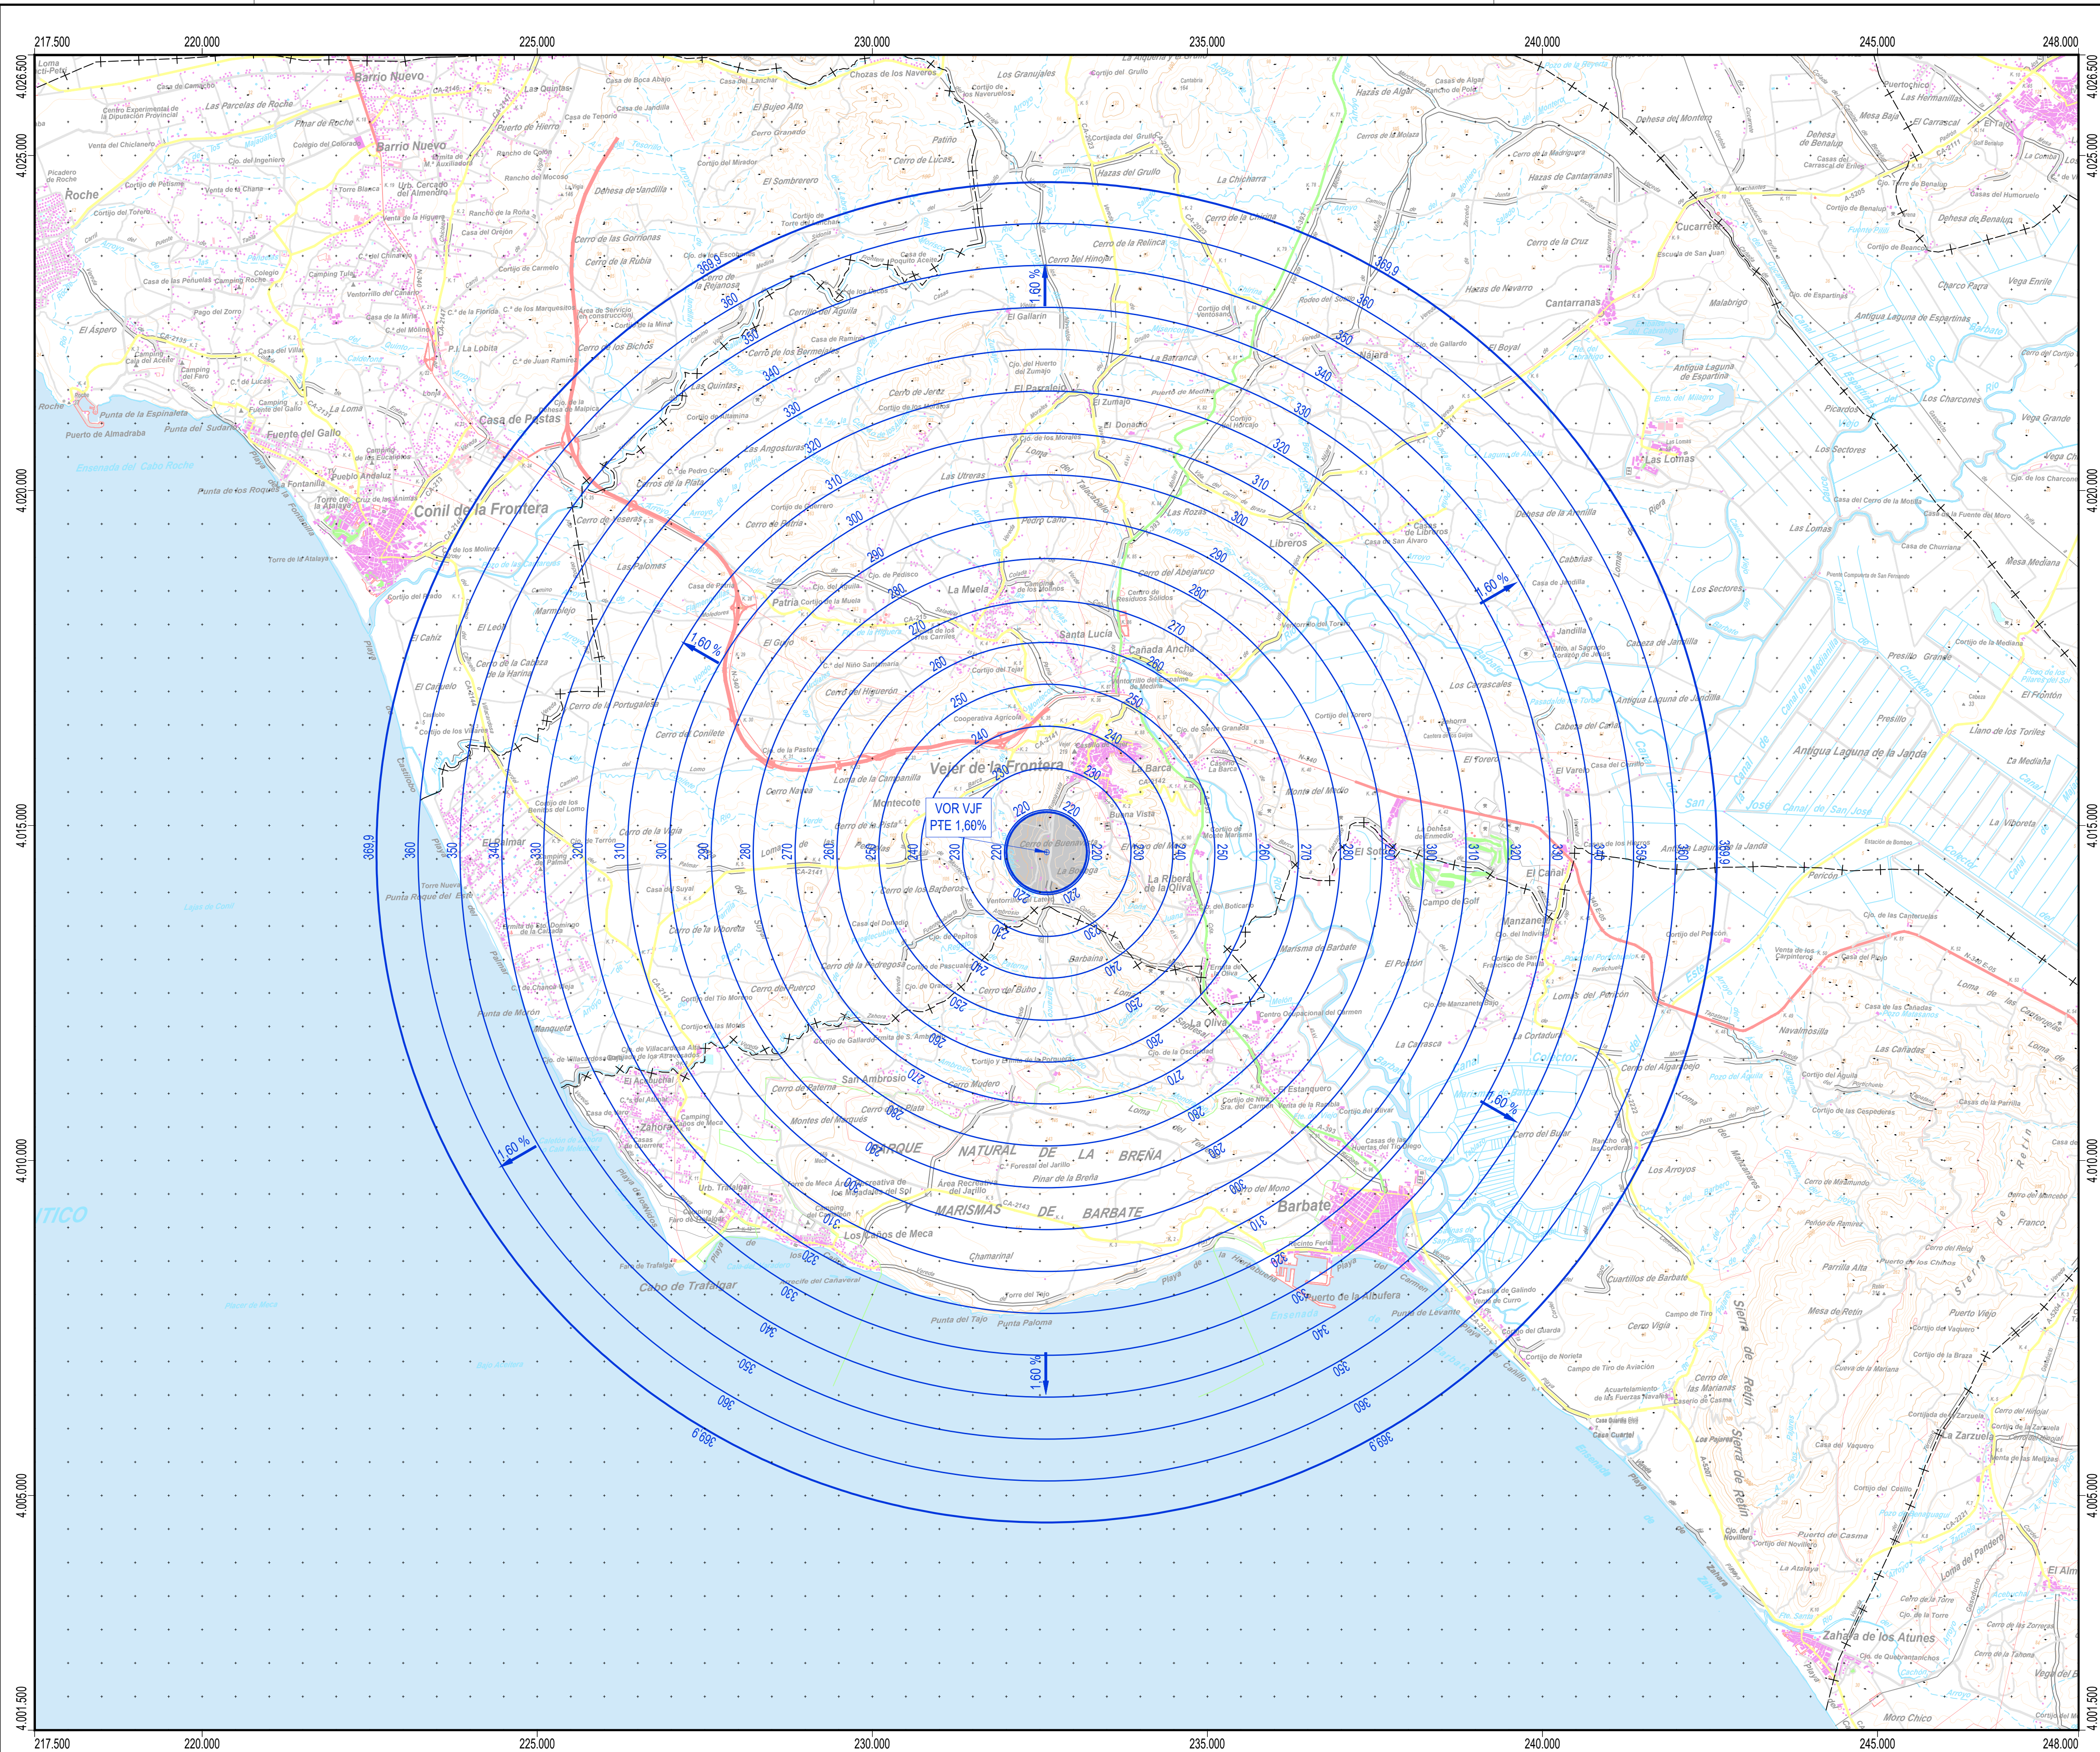

1

PLANO LLAVE
1:1.000.000

MUNICIPIOS
1:300.000

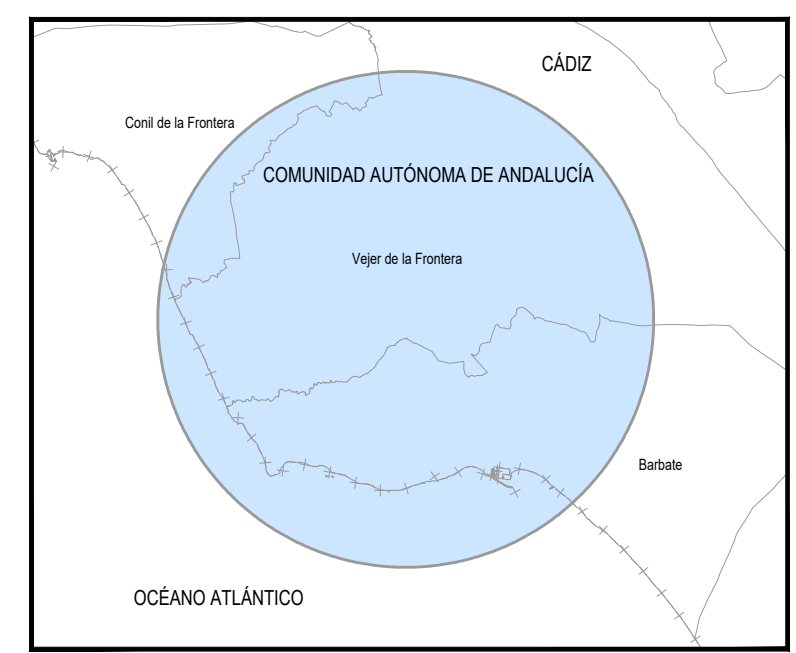

LEYENDA

SERVIDUMBRES AERONÁUTICAS

- Zona de seguridad
- Intersección con el terreno
- Instalación radioeléctrica
- Línea negra continua: Intersección entre superficies
- Línea color gruesa: Borde de servidumbres
- Línea color fina: Línea de nivel de servidumbres
- Radar de vigilancia primario y secundario
- VOR

SIGNOS CONVENCIONALES

Carreteras

- Autopista. Autovía
- Nacional. Autonomía 1º orden
- Autonomía 2º orden. Autonomía 3º orden y otras
- En construcción. Pistas
- Vía de urbanización. Estación de servicio
- Caminos. Sendas

Ferrocarriles

- Alta velocidad. Electrificado
- Vía ancho normal: doble, sencilla
- Vía estrecha: doble, sencilla
- En construcción. Abandonado
- Estación. Túnel. Apeadero

Límites de divisiones administrativas

- Nación. Comunidad Autónoma
- Provincia. Término municipal
- Parque Nacional. Parque Natural


Hidrografía. Altimetría

- Curso de agua: permanente, intermitente
- Canales, acequias: >3 m, 1-3 m, <1 m
- Ranblas o aluviones. Curva batimétrica
- Curvas de nivel. Auxiliares. Hoya o depresión
- Desmonte. Terraplén. Vertedero, escombrera

Signos especiales

- Conducción de combustible: superf., subter.
- Línea eléctrica: >110 KV y <110 KV
- Aqueducto. Sifón
- Alambrada. Tapia. Muro de contención (dique)
- Vértice geodésico. 1º orden, Red Orden Interior (ROI)
- Cantera. Mina. Mina a cielo abierto
- Estación espacial. Repetidor. Antena
- Restos arqueológicos. Camping. Pista de tenis
- Molino: de viento, de agua. Faro
- Central eléctrica hidráulica. Palomar. Castillo
- Cruz aislada. Cementerio. Iglesia y cementerio
- Edificio religioso cristiano. Edificio en ruinas. Corral
- Edificio: aislado, singular, agrícola o industrial
- Plaza de toros. Monumento
- Pozo. Fuente. Manantial
- Depósito de agua: elevado, a nivel del suelo. Piscina
- Depuradora. Estanque o aljibe. Abrevadero
- Helipuerto. Campo de Fútbol. Área Recreativa


PUNTOS DE REFERENCIA DE LAS INSTALACIONES RADIOELÉCTRICAS (UTM ETRS89 HUSO 30)			
INSTALACIÓN	X (m)	Y (m)	ALTITUD (m)
VOR VJF	232.602,0	4.014.600,2	209,9

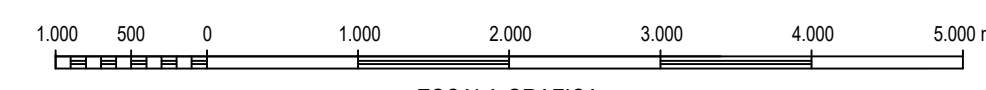

ESCALA GRAFICA

Cartografía MTN50 © Instituto Geográfico Nacional

Datum ETRS89. Proyección UTM Huso 30
Datos para el centro de la hoja (36° 14' 02,259" N, 05° 58' 25,116" W)
Valor estimado de la declinación magnética para el
1 de enero de 2020 $\delta = 0^\circ 55'$ Oeste
La variación anual de la declinación es de 9,3' hacia el Este
Convergencia de la cuadrícula $\alpha = -1^\circ 45' 31''$
Factor de escala = 1,00047974

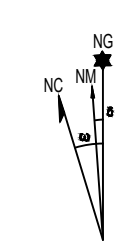

SECRETARÍA GENERAL
DE TRANSPORTES AÉREO Y MARÍTIMO
DIRECCIÓN GENERAL DE AVIACIÓN CIVIL

CALCULADO	ENAIRe DIVISIÓN DE DISEÑO, DESARROLLO E IMPLANTACIÓN ATM				
DIBUJADO					
COMPROBADO					
PROYECTADO					
DIRIGIDO	PROPUESTA DE ESTABLECIMIENTO DE SERVIDUMBRES AERONÁUTICAS PARA EL CASO EN QUE LAS INTALACIONES SEAN AEROGENERADORES INSTALACIONES RADIOELÉCTRICAS PARA LA NAVEGACIÓN AÉREA PRESENTES EN LA COMUNIDAD AUTÓNOMA DE ANDALUCÍA Y LA CIUDAD AUTÓNOMA DE MELILLA				
SERVIDUMBRES RADIOELÉCTRICAS (AEROGENERADORES)					
HOJA N° 1 de 1	PLANO N° GRUPO 5	EDICIÓN	FECHA 14/03/2024	ESCALA 1:50.000 (A1)	SUSTITUYE A